

PLANBESTÄMMELSER

Följande gäller inom områden med nedanstående beteckningar. Endast angiven användning och utformning är tillåten. Bestämmelser utan beteckning gäller inom hela planområdet.

Tillägg till planbestämmelser anges i röd färg.

GRÄNSER

- Planområdesgräns
- Användningsgräns
- Egenskapsgräns

ANVÄNDNING AV MARK OCH VATTEN

Allmänna platser

- LOKALGATA Lokaltrafik
- PARK Anlagd park

Kvartersmark

- B Bostäder

BEGRÄNSNING AV MARKENS BEBYGGANDE

- Marken får inte bebyggas
- g Marken skall vara tillgänglig för gemensamhetsanläggning
- u Marken skall vara tillgänglig för allmänna underjordiska ledningar

MARKENS ANORDNANDE

Mark och vegetation

- n₁ Markens höjd får inte ändras och träd får inte fällas utan marklov för dessa ändamål

PLACERING; UTFORMNING; UTFÖRANDE

Placering

- p₁ Komplementbyggnader får placeras i fastighetsgräns

Utformning

- II Högsta antal våningar

Radhus/Kedjehus/ Parhus

- Endast radhus, kedjehus och parhus
- fril. Endast friliggande hus med en bostad per fastighet
- fril.1 **Endast friliggande en- och tvåbostadshus**
- V₁ Vind får inte inredas

ADMINISTRATIVA BESTÄMMELSER

Genomförandetid

Genomförandetiden är 10 år från det att detaljplanen vunnit laga kraft

BESLUT OM ÄNDRING
Antagen av BN:
Laga kraft:

ÄNDRING AV DETALJPLAN FÖR TRUMMAN 7 M FL Perstorps kommun, Skåne län


Upprättad den 8 augusti 2014, rev. 13 oktober 2014
Ändringen upprättades den 7 april 2020

Mattias Bjellvi

Mattias Bjellvi
stadsarkitekt/Plan- och byggchef

Marcus Ekström

Marcus Ekström
Planarkitekt

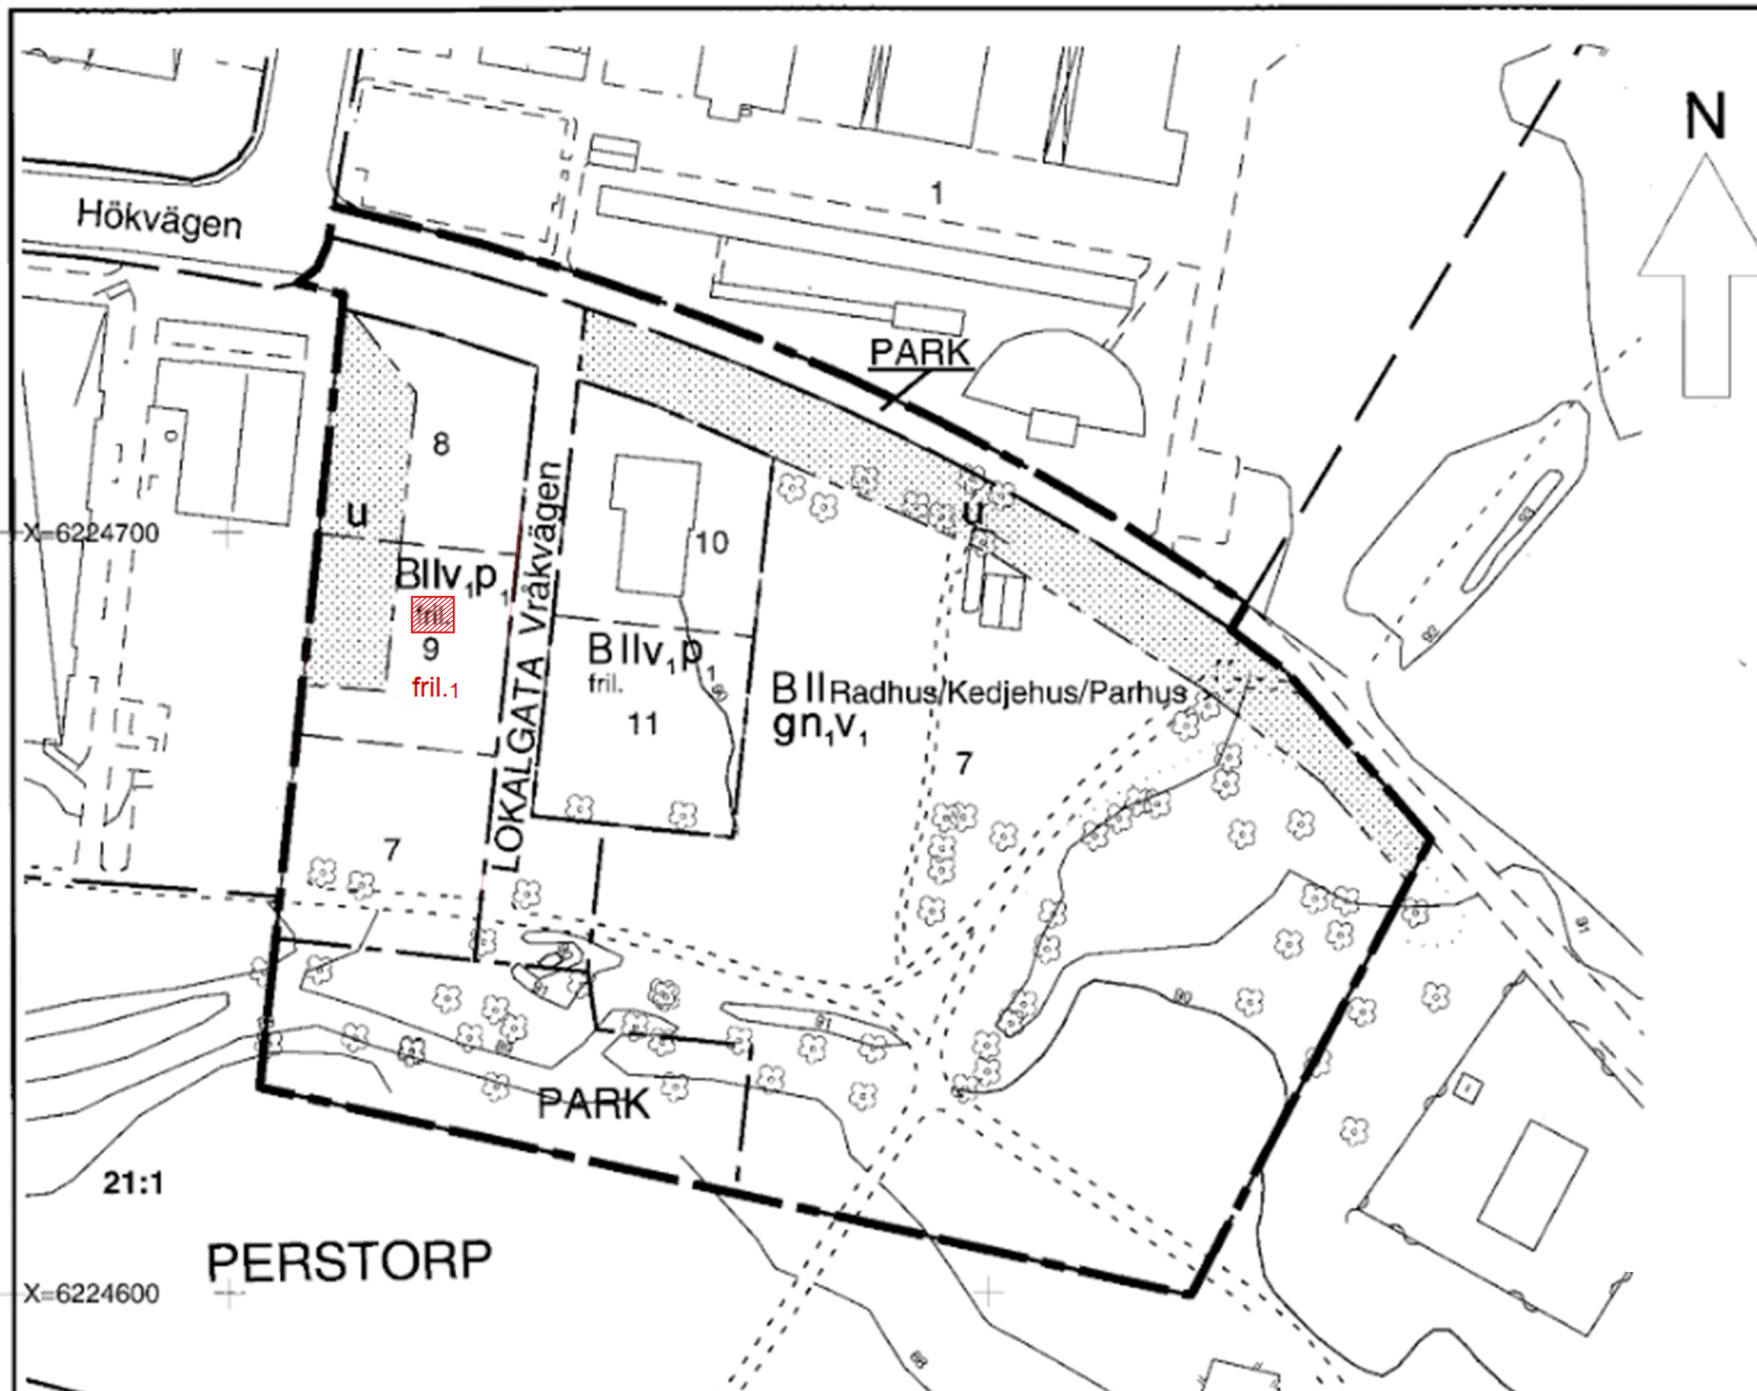

GRUNDKARTA upprättad i augusti 2014

Karin Söderholm
Karin Söderholm, kartingenjör
Beteckningar på grundkartan

- Fastighetsgräns
- 2, 23:14 Fastighetsbeteckningar
- Kvartersgräns
- Byggnader
- 82 Höjdkurva

Antagen av Byggnadsnämnden 2014-10-23

Laga kraft 2014-11-26

Skala 1:1000 (A3)